


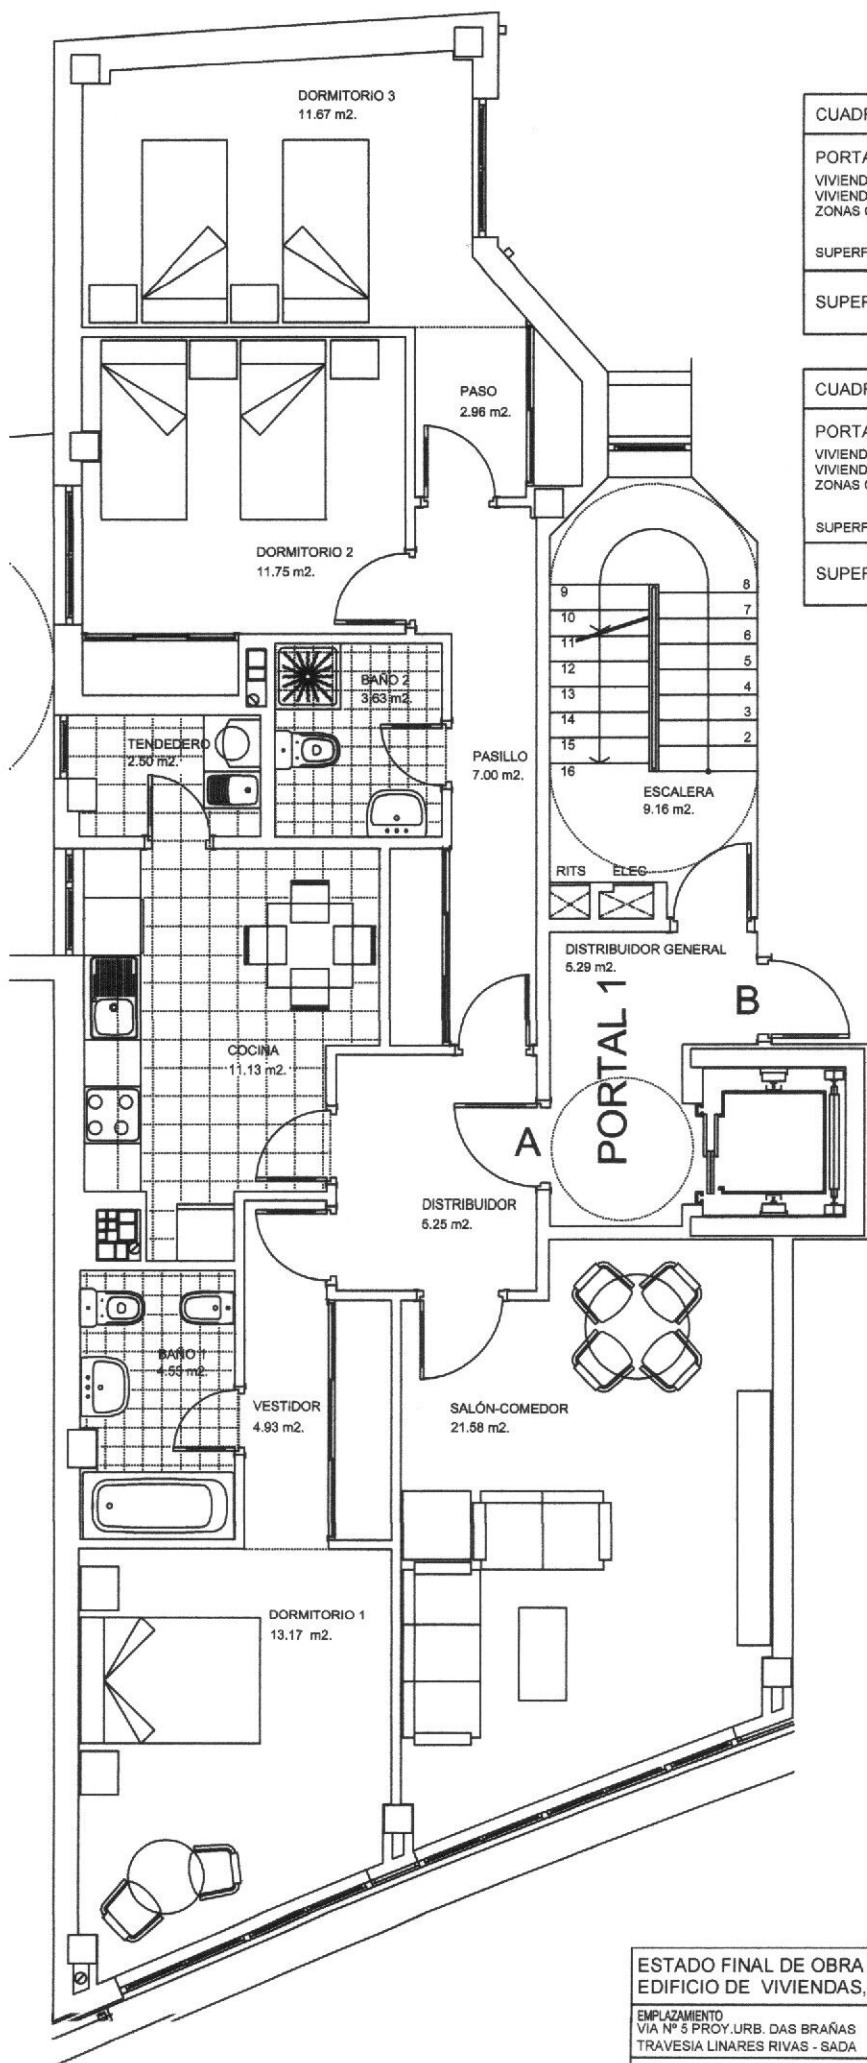

CUADRO DE SUPERFICIES UTILES

PORTAL 1

VIVIENDA A 100.10 m2.
VIVIENDA B 99.49 m2.
ZONAS COMUNES 14.45 m2.

SUPERFICIE TOTAL 214.04 m2.

PORTAL 2

VIVIENDA A 93.17 m2.
VIVIENDA B 98.50 m2.
ZONAS COMUNES 12.50 m2.

SUPERFICIE TOTAL 204.17 m2.

SUPERFICIE UTIL TOTAL POR PLANTA

418.24 m2.

CUADRO DE SUPERFICIES CONSTRUIDAS

PORTAL 1

VIVIENDA A 116.91 m2.
VIVIENDA B 115.65 m2.
ZONAS COMUNES 17.79 m2.

SUPERFICIE TOTAL 250.35 m2.

PORTAL 2

VIVIENDA A 117.36 m2.
VIVIENDA B 121.22 m2.
ZONAS COMUNES 14.68 m2.

SUPERFICIE TOTAL 253.26 m2.

SUPERFICIE CONSTRUIDA TOTAL POR PLANTA

503.61 m2.

E.
JAVIER ESTEVEZ
DR. ARQUITECTO

JUNIO 2003

A.06

ESTADO FINAL DE OBRA

EDIFICIO DE VIVIENDAS, LOCALES COMERCIALES, GARAJE Y TRASTEROS

EMPLAZAMIENTO
VIA Nº 5 PROY. URB. DAS BRAÑAS
TRAVESIA LINARES RIVAS - SADA

PROMOTOR
PROMOCIONES LAS BRAÑAS, S.L.

DR. ARQUITECTO
FCO. JAVIER ESTEVEZ CIMADEVILA

ESCALA 1:75

PLANTA TIPO DE DISTRIBUCION