


BLOQUE..... A

VIVIENDA..... K

PORTAL..... 4

PLANTA..... 1º

Carretera Sada a Armuño,  
antigua nave " Bodegas Amigo".  
Sada. A Coruña

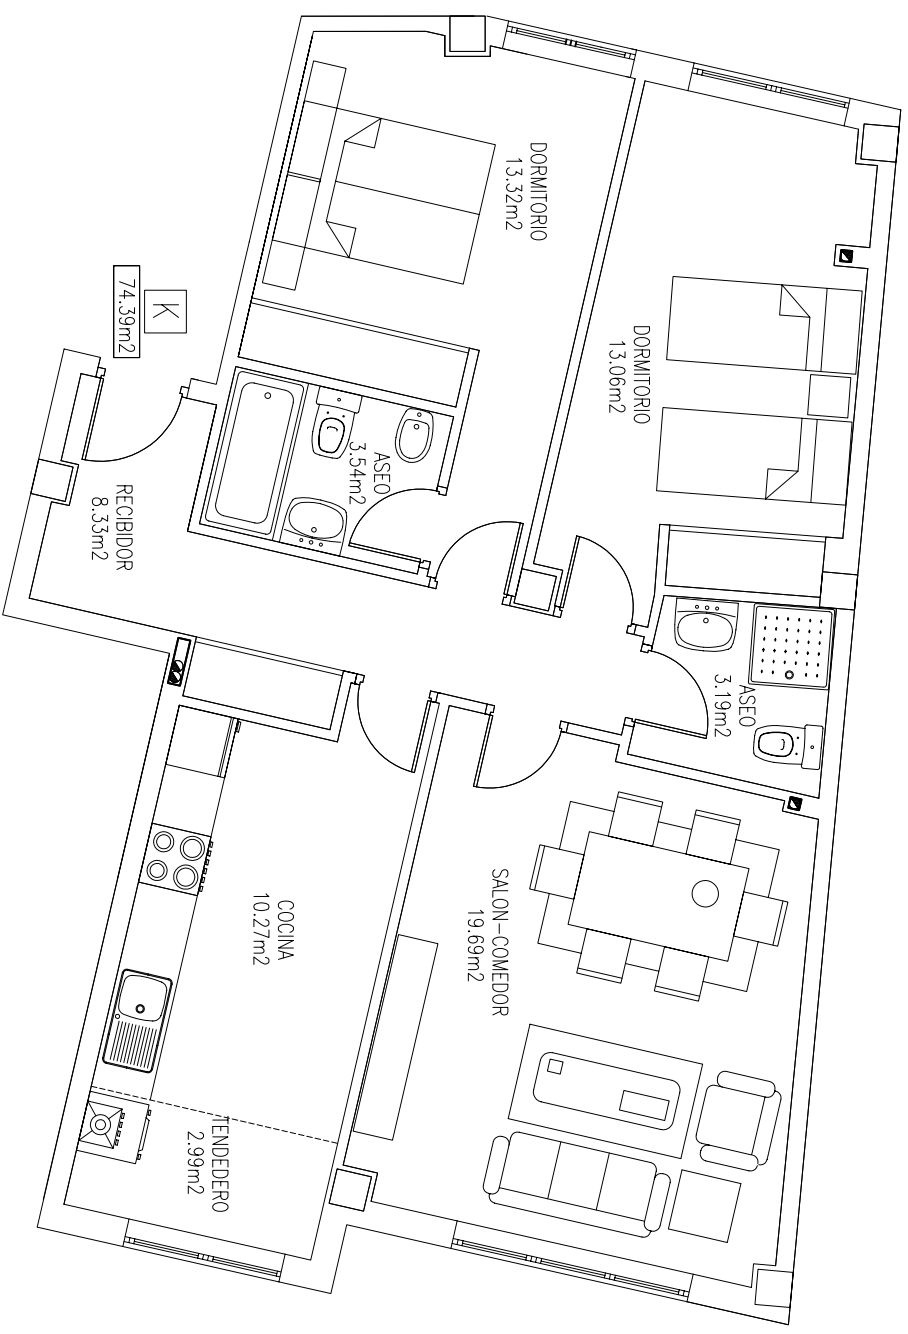

M2 ÚTILES..... 74,39

M2 CONSTR..... 86,86

ESCALA 1:75