


C/ NUEVO TRAZADO

**CARACTERÍSTICAS:**

Escalera 2, cota 15,10 (vistas playa)  
 Portal 18D, Bajocubieta, Vivienda A  
 S. útil: 107,99  
 S. constr.: 134,35  
 S. constr. con % elementos comunes:  
 151,23

NOTA: LAS SUPERFICIES, MEDIDAS, CONFIGURACIÓN,  
 LINDES Y DEMÁS SON LAS PREVISTAS, AUNQUE PUEDEN  
 SUFRIR LIGERAS MODIFICACIONES DEBIDAS A EXIGENCIAS  
 TÉCNICAS, JURÍDICAS O COMERCIALES.

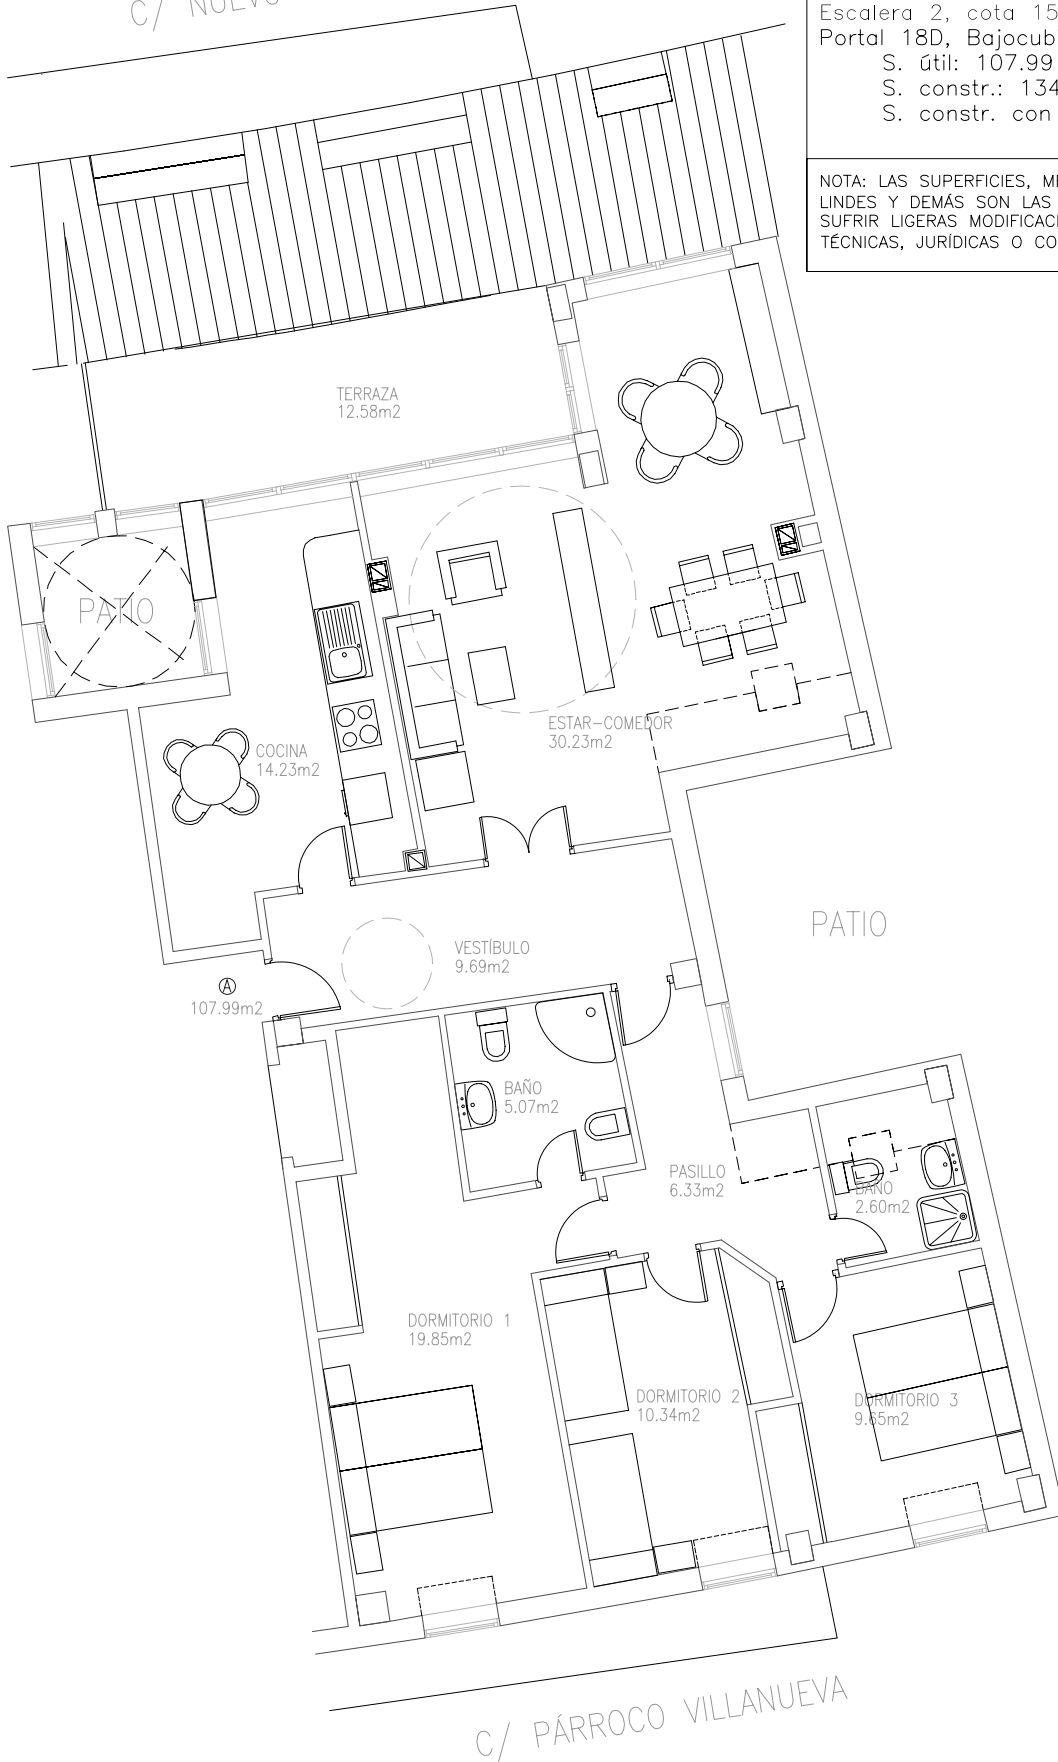

<p>F C C</p> <p>ARQUITECTO</p> <p>FERMIN CORROCHANO CASARES</p>		<p>proyecto</p> <p>EDIFICIO DE 57 VIV. GARAJES Y L.C.</p>	<p>propietario</p> <p>FOLGAR CORUÑA S.L.</p> <p>PROMOCIONES INMOBILIARIAS</p>
		<p>situación</p> <p>BLOQUE 9 - SADA (A CORUÑA)</p>	<p>fecha</p> <p>DIC 2004</p>
<p>plano</p>		<p>escala</p> <p>1:100</p>	